


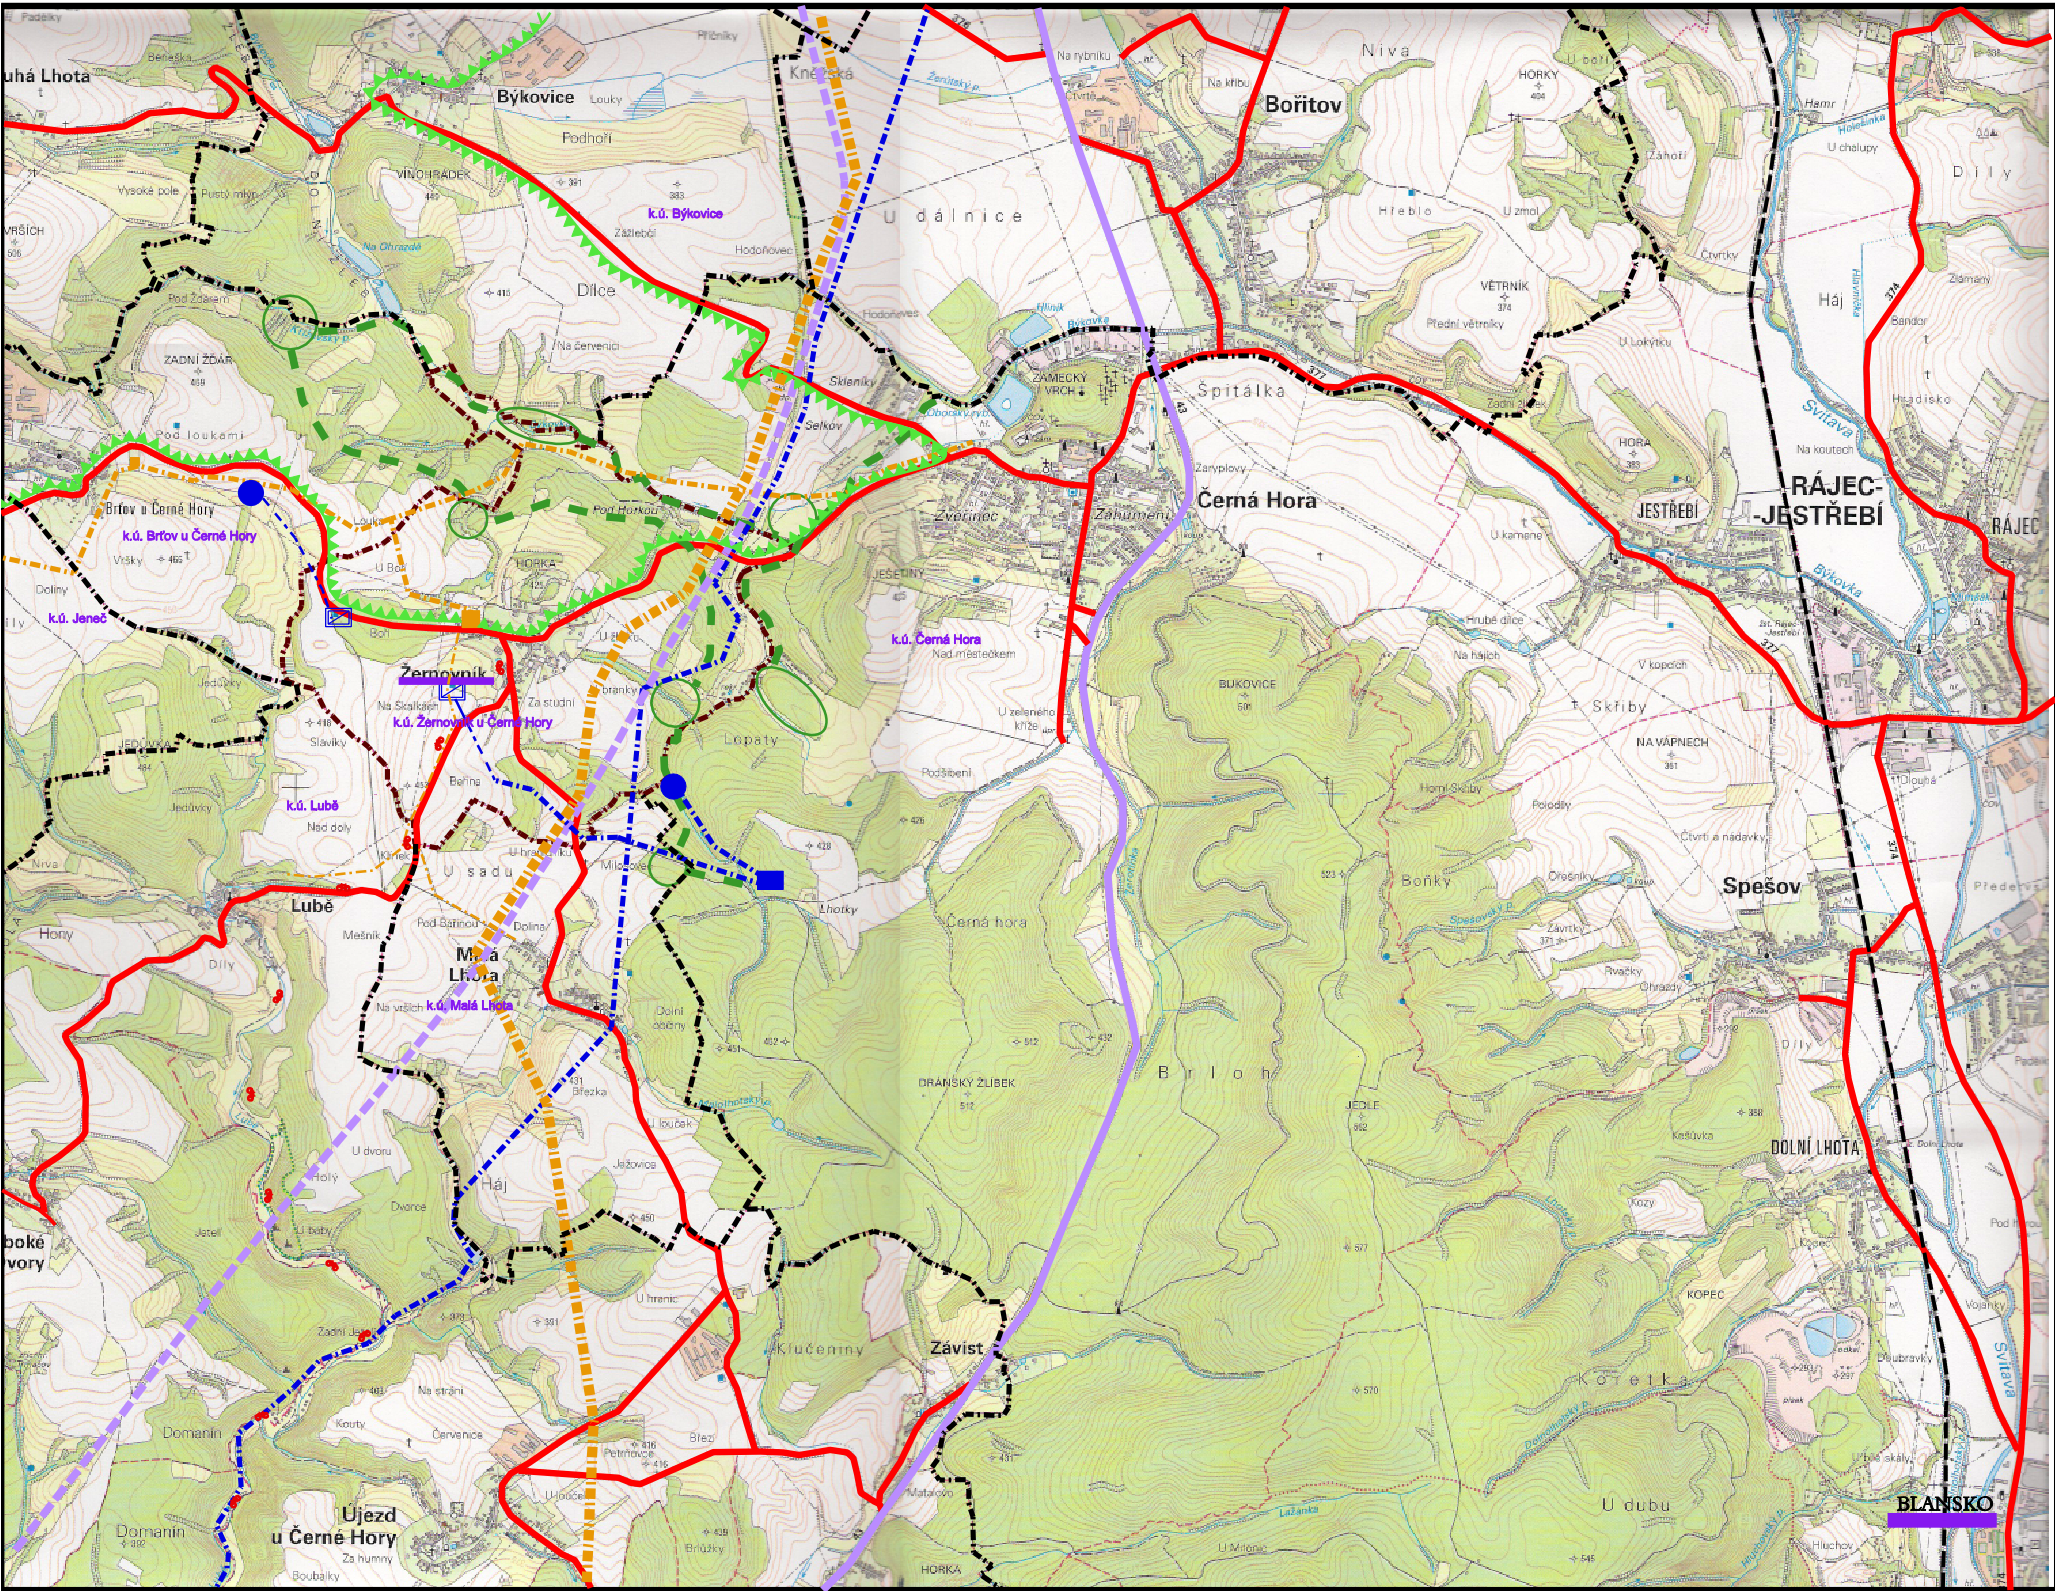

ŽERNOVNÍK

ÚZEMNÍ PLÁN - ODŮVODNĚNÍ

LEGENDA:

	HRANICE SPRÁVNÍHO ÚZEMÍ OBCE		VODNÍ ZDROJ - STAV
	Žernovnick		ČERPACÍ STANICE - STAV
	BLANSKO		VODOJEM - STAV
	ŘEŠENÁ OBEC		VODOVOD - STAV
	OBEC S ROZŠÍŘENOU PŮSOBNOSTÍ		LOKÁLNÍ BIOKORIDOR
	ŽELEZNICE - STAV		LOKÁLNÍ BIOCENTRUM
	SILNICE I. TŘ. - STAV		PŘÍRODNÍ PARK LYSICKO
	RYCHLOSTNÍ SILNICE - ÚZEMNÍ REZERVA		
	SILNICE II. A III. TŘ. - STAV		
	CYKLOTRASA - NÁVRH		
	PLYNOVOD VVTL - NÁVRH		
	PLYNOVOD VTL - STAV		
	PLYNOVOD STL - STAV		
	REGULAČNÍ STANICE PLYNU - STAV		

Spolufinancováno Jihomoravským krajem

ŠIRŠÍ VZTAHY		1:25 000
POŘIZOVATEL:	MĚSTSKÝ ÚŘAD BLANSKO	01
ZPRACOVATEL:	STUDIO REGION, S.R.O. ZELNÁ 104/13, BRNO, IČ:276 81 921	
VEDOUCÍ PROJEKTANT:	ING. ARCH. MILOSLAV SOHR, Ph.D.	
DATUM:	LEDEN 2014	