


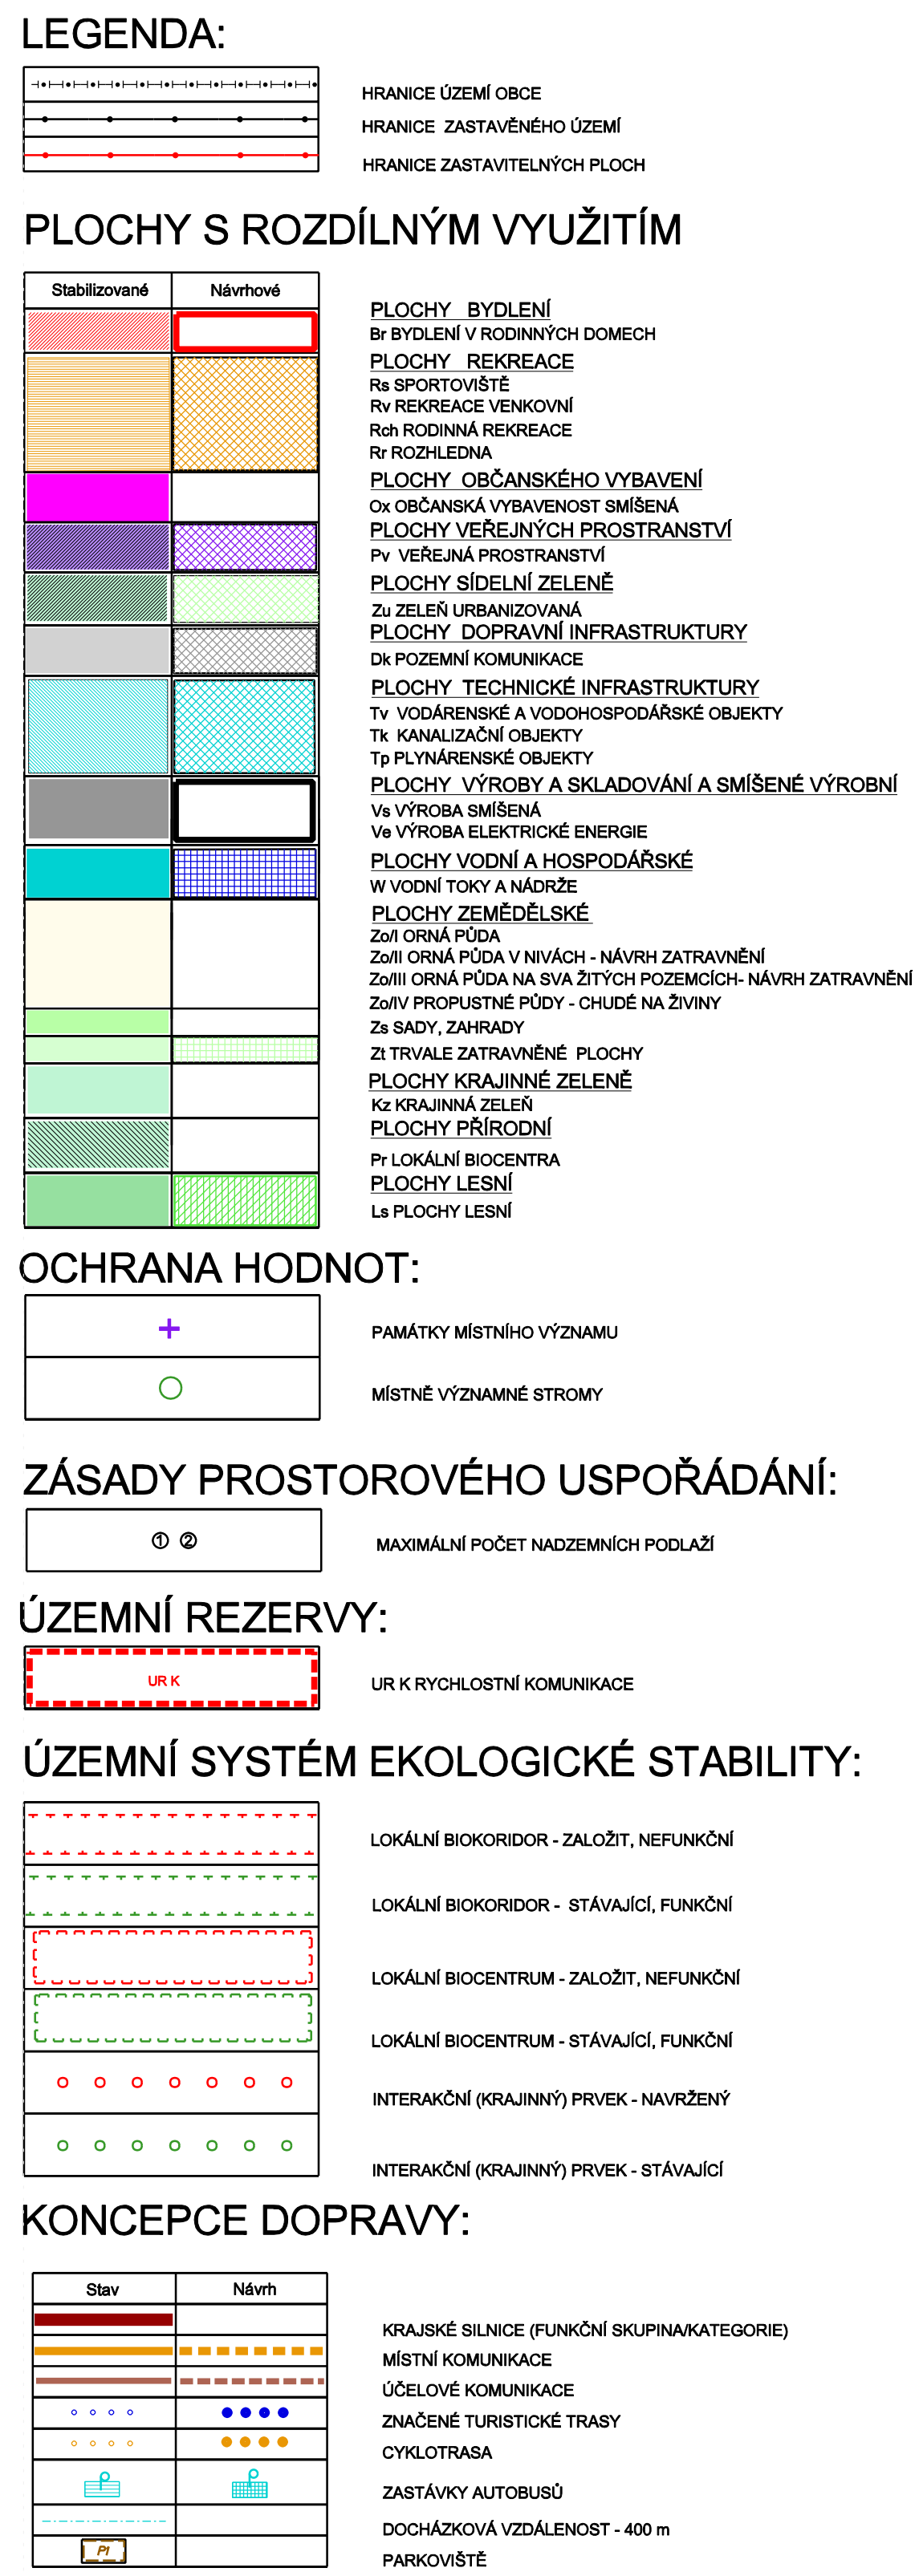

ÚZEMNÍ PLÁN ŽERNOVNÍK		
VÝKRES: - KONCEPCE USPOŘÁDÁNÍ ÚZEMÍ OBCE	HLAVNÍ VÝKRES	1:5 000
POŘIZOVATEL: MĚSTSKÝ ÚŘAD BLANSKO	2	
ZPRACOVATEL: STUDIO REGION, S.R.O. IČ: 276 81 921, ZELNÁ 104/13, 619 00 BRNO		
VEDOUCÍ PROJEKTANT: ING. ARCH. MILOSLAV SOHR, Ph.D.		
DATUM:	LEDEN 2014	