


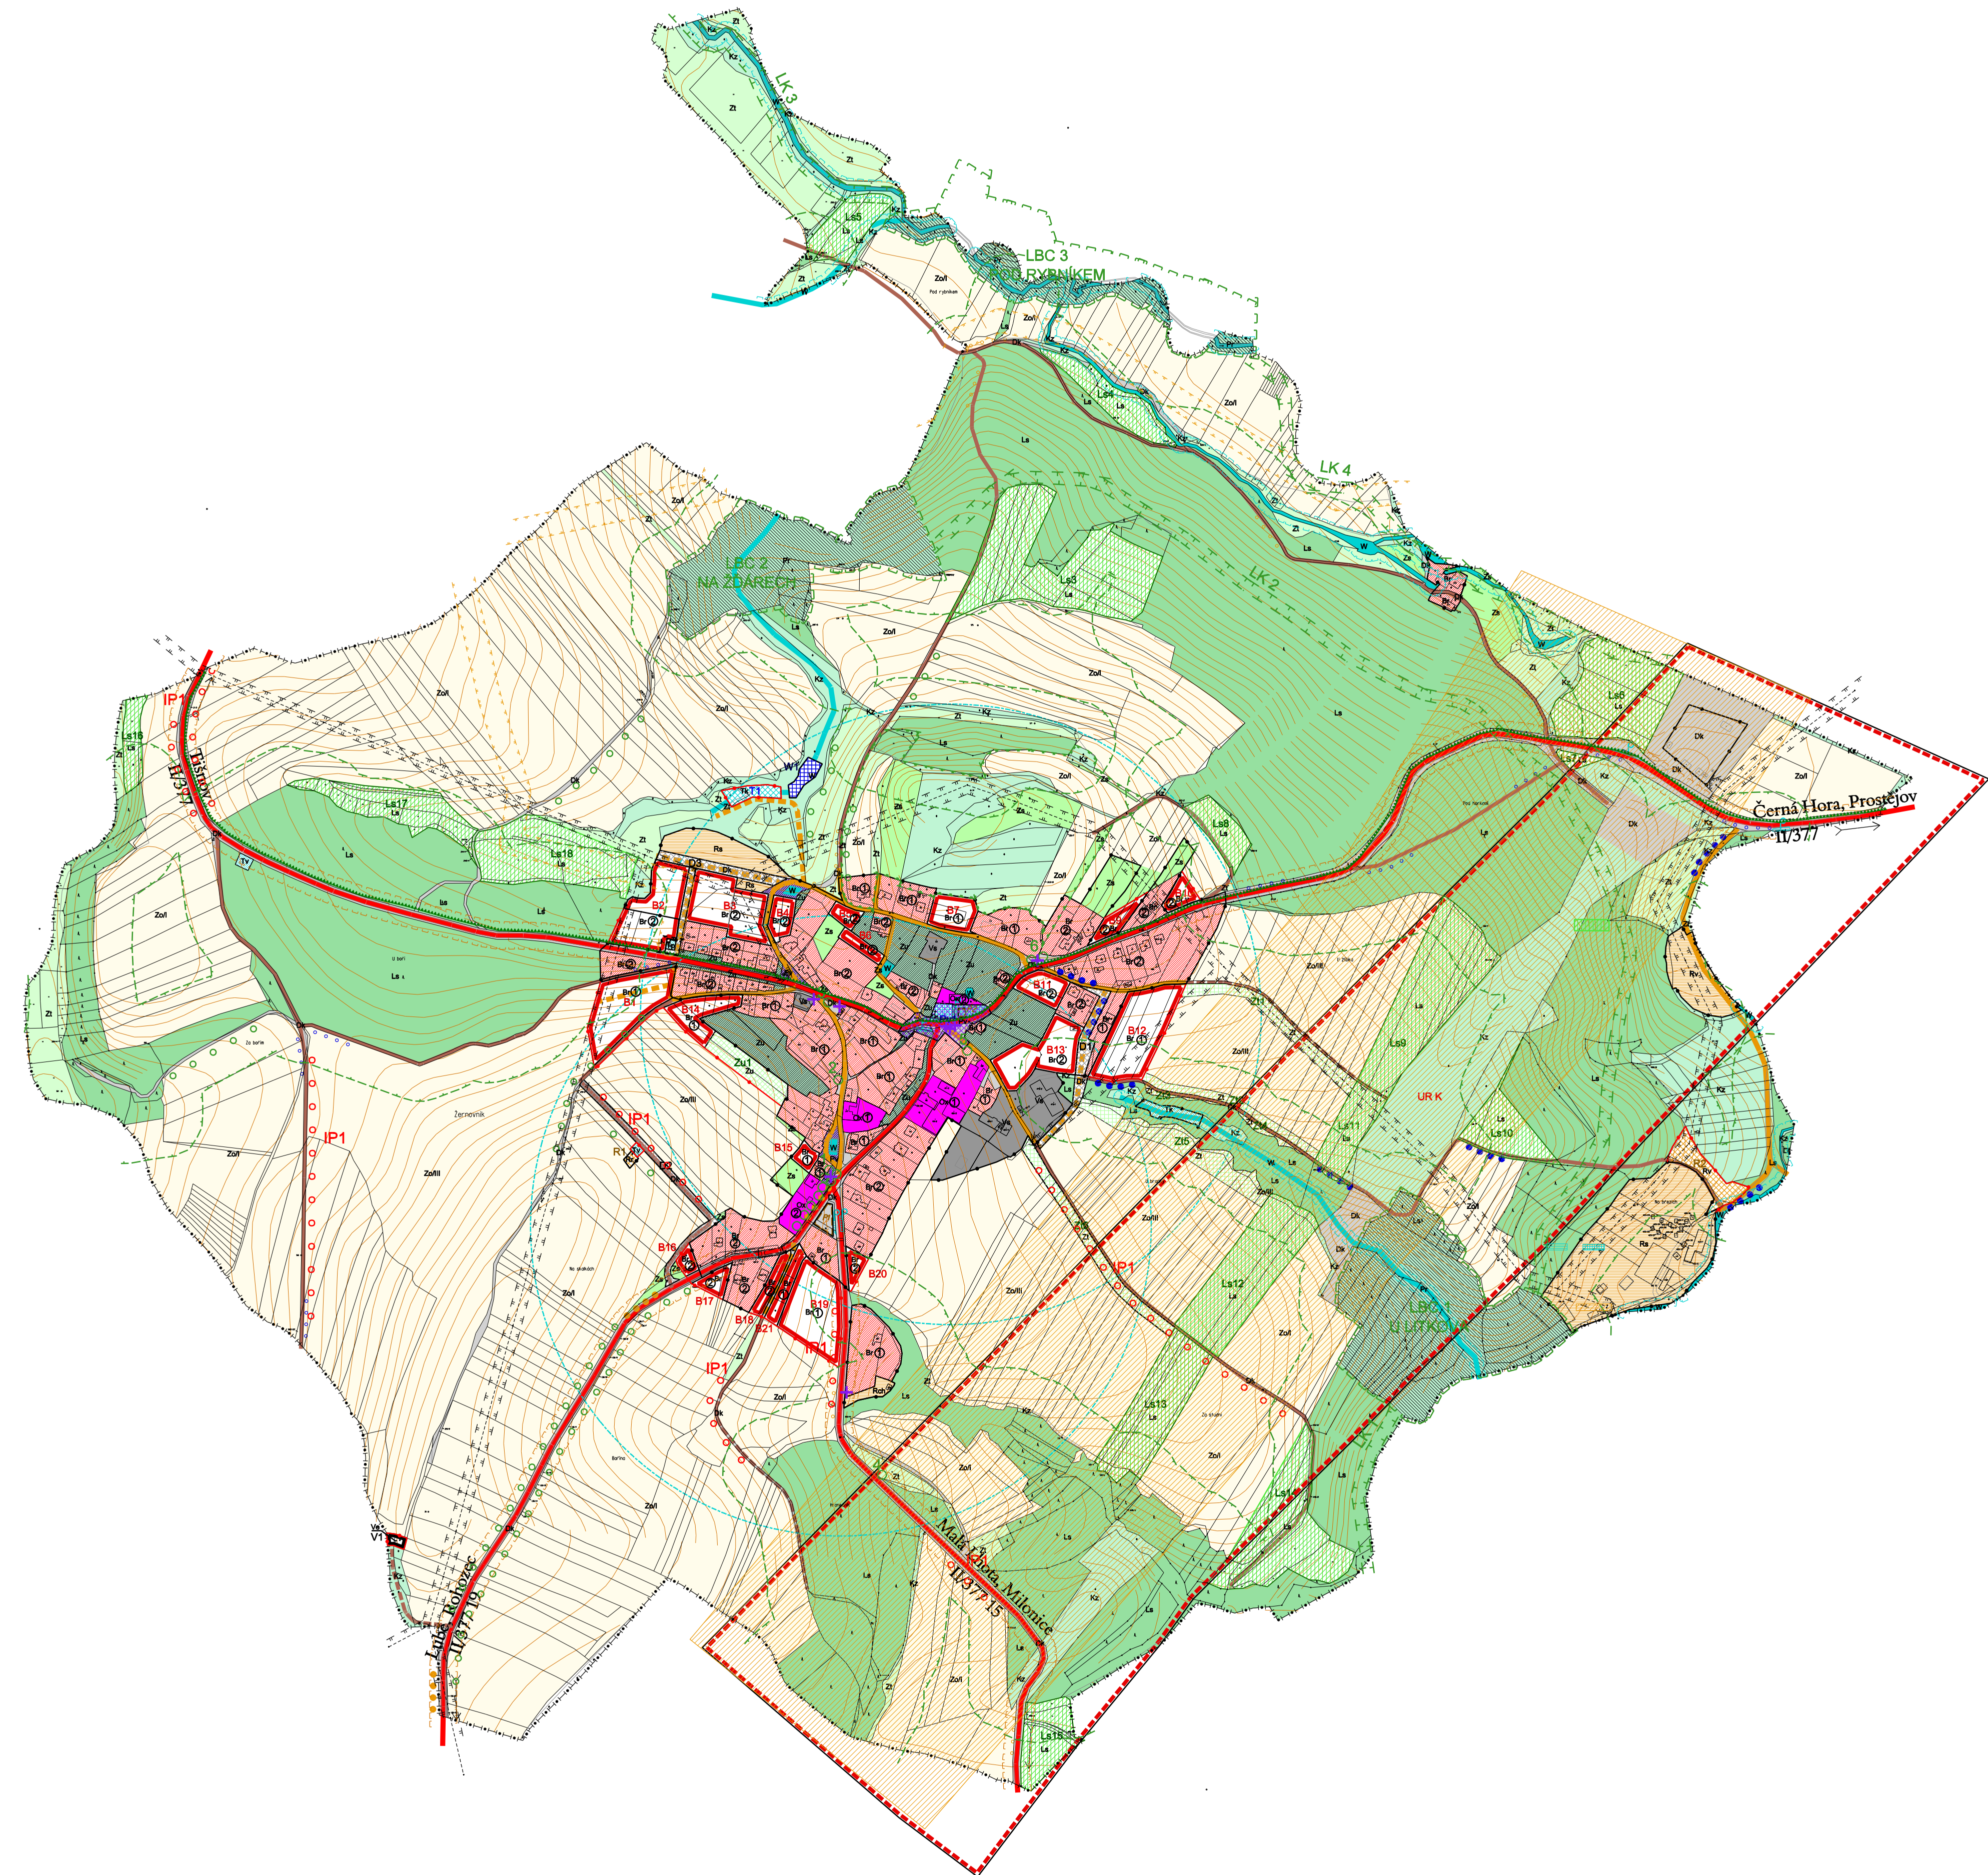

LEGENDA:

	HRANICE ÚZEMÍ OBCE
	HRANICE ZASTAVĚNÉHO ÚZEMÍ
	HRANICE ZASTAVITELNÝCH PLOCH

PLOCHY S ROZDÍLNÝM VYUŽITÍM

Stabilizované	Návrhové	
		PLOCHY BYDLENÍ Br BYDLENÍ V RODINNÝCH DOMECH
		PLOCHY REKREACE Rb SPORTOVISTĚ Rv REKREACE VENKOVNÍ Rrh RODINNÁ REKREACE Rr ROZHLEDNA
		PLOCHY OBČANSKÉHO VYBAVENÍ Ox OBČANSKÁ VYBAVENOST SMÍŠENÁ
		PLOCHY VEŘEJNÝCH PROSTRANSTVÍ Pv VEŘEJNÁ PROSTRANSTVÍ
		PLOCHY SÍDELNÍ ZELENĚ Zu ZELENĚ URBANIZOVANÁ
		PLOCHY DOPRAVNÍ INFRASTRUKTURY Dk POZEMNÍ KOMUNIKACE
		PLOCHY TECHNICKÉ INFRASTRUKTURY Tv VODÁRENSKÉ A VODOHOSPODÁRSKÉ OBJEKTY Tk KANALIZAČNÍ OBJEKTY Tp PLYNÁRENSKÉ OBJEKTY
		PLOCHY VÝROBY A SKLADOVÁNÍ A SMÍŠENÉ VÝROBNÍ Vb VÝROBA SMÍŠENÁ Ve VÝROBA ELEKTRICKÉ ENERGIE
		PLOCHY VODNÍ A HOSPODÁRSKÉ W VODNÍ TOKY A NÁDRŽE
		PLOCHY ZEMĚDĚLSKÉ ZoI ORNÁ PŮDA ZoII ORNÁ PŮDA V NIVÁCH - NÁVRH ZATRAVNĚNÍ ZoIII ORNÁ PŮDA NA SVAŽITÝCH POZEMCÍCH- NÁVRH ZATRAVNĚNÍ ZoIV PROPUSTNÉ PŮDY - CHUDÉ NA ŽIVINY
		Zs SADY, ZAHRADY
		Zt TRVALE ZATRAVNĚNÉ PLOCHY
		PLOCHY KRAJINNÉ ZELENĚ Kz KRAJINNÁ ZELENĚ
		PLOCHY PŘÍRODNÍ Pr LOKÁLNÍ BIOCENTRA
		PLOCHY LESNÍ Ls PLOCHY LESNÍ

OCHRANA HODNOT:

	PAMÁTKY MÍSTNÍHO VÝZNAMU
	MÍSTNĚ VÝZNAMNÉ STROMY

ZÁSADY PROSTOROVÉHO USPOŘÁDÁNÍ:

	MAXIMÁLNÍ POČET NADZEMNÍCH PODLAŽÍ
--	------------------------------------

ÚZEMNÍ REZERVY:

	UR K RYCHLOSTNÍ KOMUNIKACE
--	----------------------------

ÚZEMNÍ SYSTÉM EKOLOGICKÉ STABILITY:

	LOKÁLNÍ BIOKORIDOR - ZALOŽIT, NEFUNKČNÍ
	LOKÁLNÍ BIOKORIDOR - STÁVAJÍCÍ, FUNKČNÍ
	LOKÁLNÍ BIOCENTRUM - ZALOŽIT, NEFUNKČNÍ
	LOKÁLNÍ BIOCENTRUM - STÁVAJÍCÍ, FUNKČNÍ
	INTERAKČNÍ (KRAJINNÝ) PRVEK - NAVRŽENÝ
	INTERAKČNÍ (KRAJINNÝ) PRVEK - STÁVAJÍCÍ

KONCEPCE DOPRAVY:

Stav	Návrh	
		KRAJSKÉ SILNICE (FUNKČNÍ SKUPINAKATEGORIE)
		MÍSTNÍ KOMUNIKACE
		ÚČELOVÉ KOMUNIKACE
		ZNAČENÉ TURISTICKÉ TRASY
		CYKLOTRASA
		ZASTÁVKY AUTOBUSŮ
		DOCHÁZKOVÁ VZDÁLENOST - 400 m
		PARKOVIŠTĚ

TECHNICKÁ INFRASTRUKTURA:

Stav	Návrh	
		PLYN:
		PLYNOVOD VVTL - KORIDOR

Spolufinancováno Jihomoravským krajem

ÚZEMNÍ PLÁN ŽERNOVNÍK - ODŮVODNĚNÍ		
VÝKRES:	KOORDINAČNÍ VÝKRES	1:5 000
POŘIZOVATEL:	MĚSTSKÝ ÚŘAD BLANSKO	02
ZPRACOVATEL:	STUDIO REGION, S.R.O. IČ: 276 81 921, ZELNÁ 104/13, 619 00 BRNO	
VEDOUČÍ PROJEKTANT:	ING. ARCH. MILOSLAV SOHR, Ph.D.	
DATUM:	LEDEN 2014	