



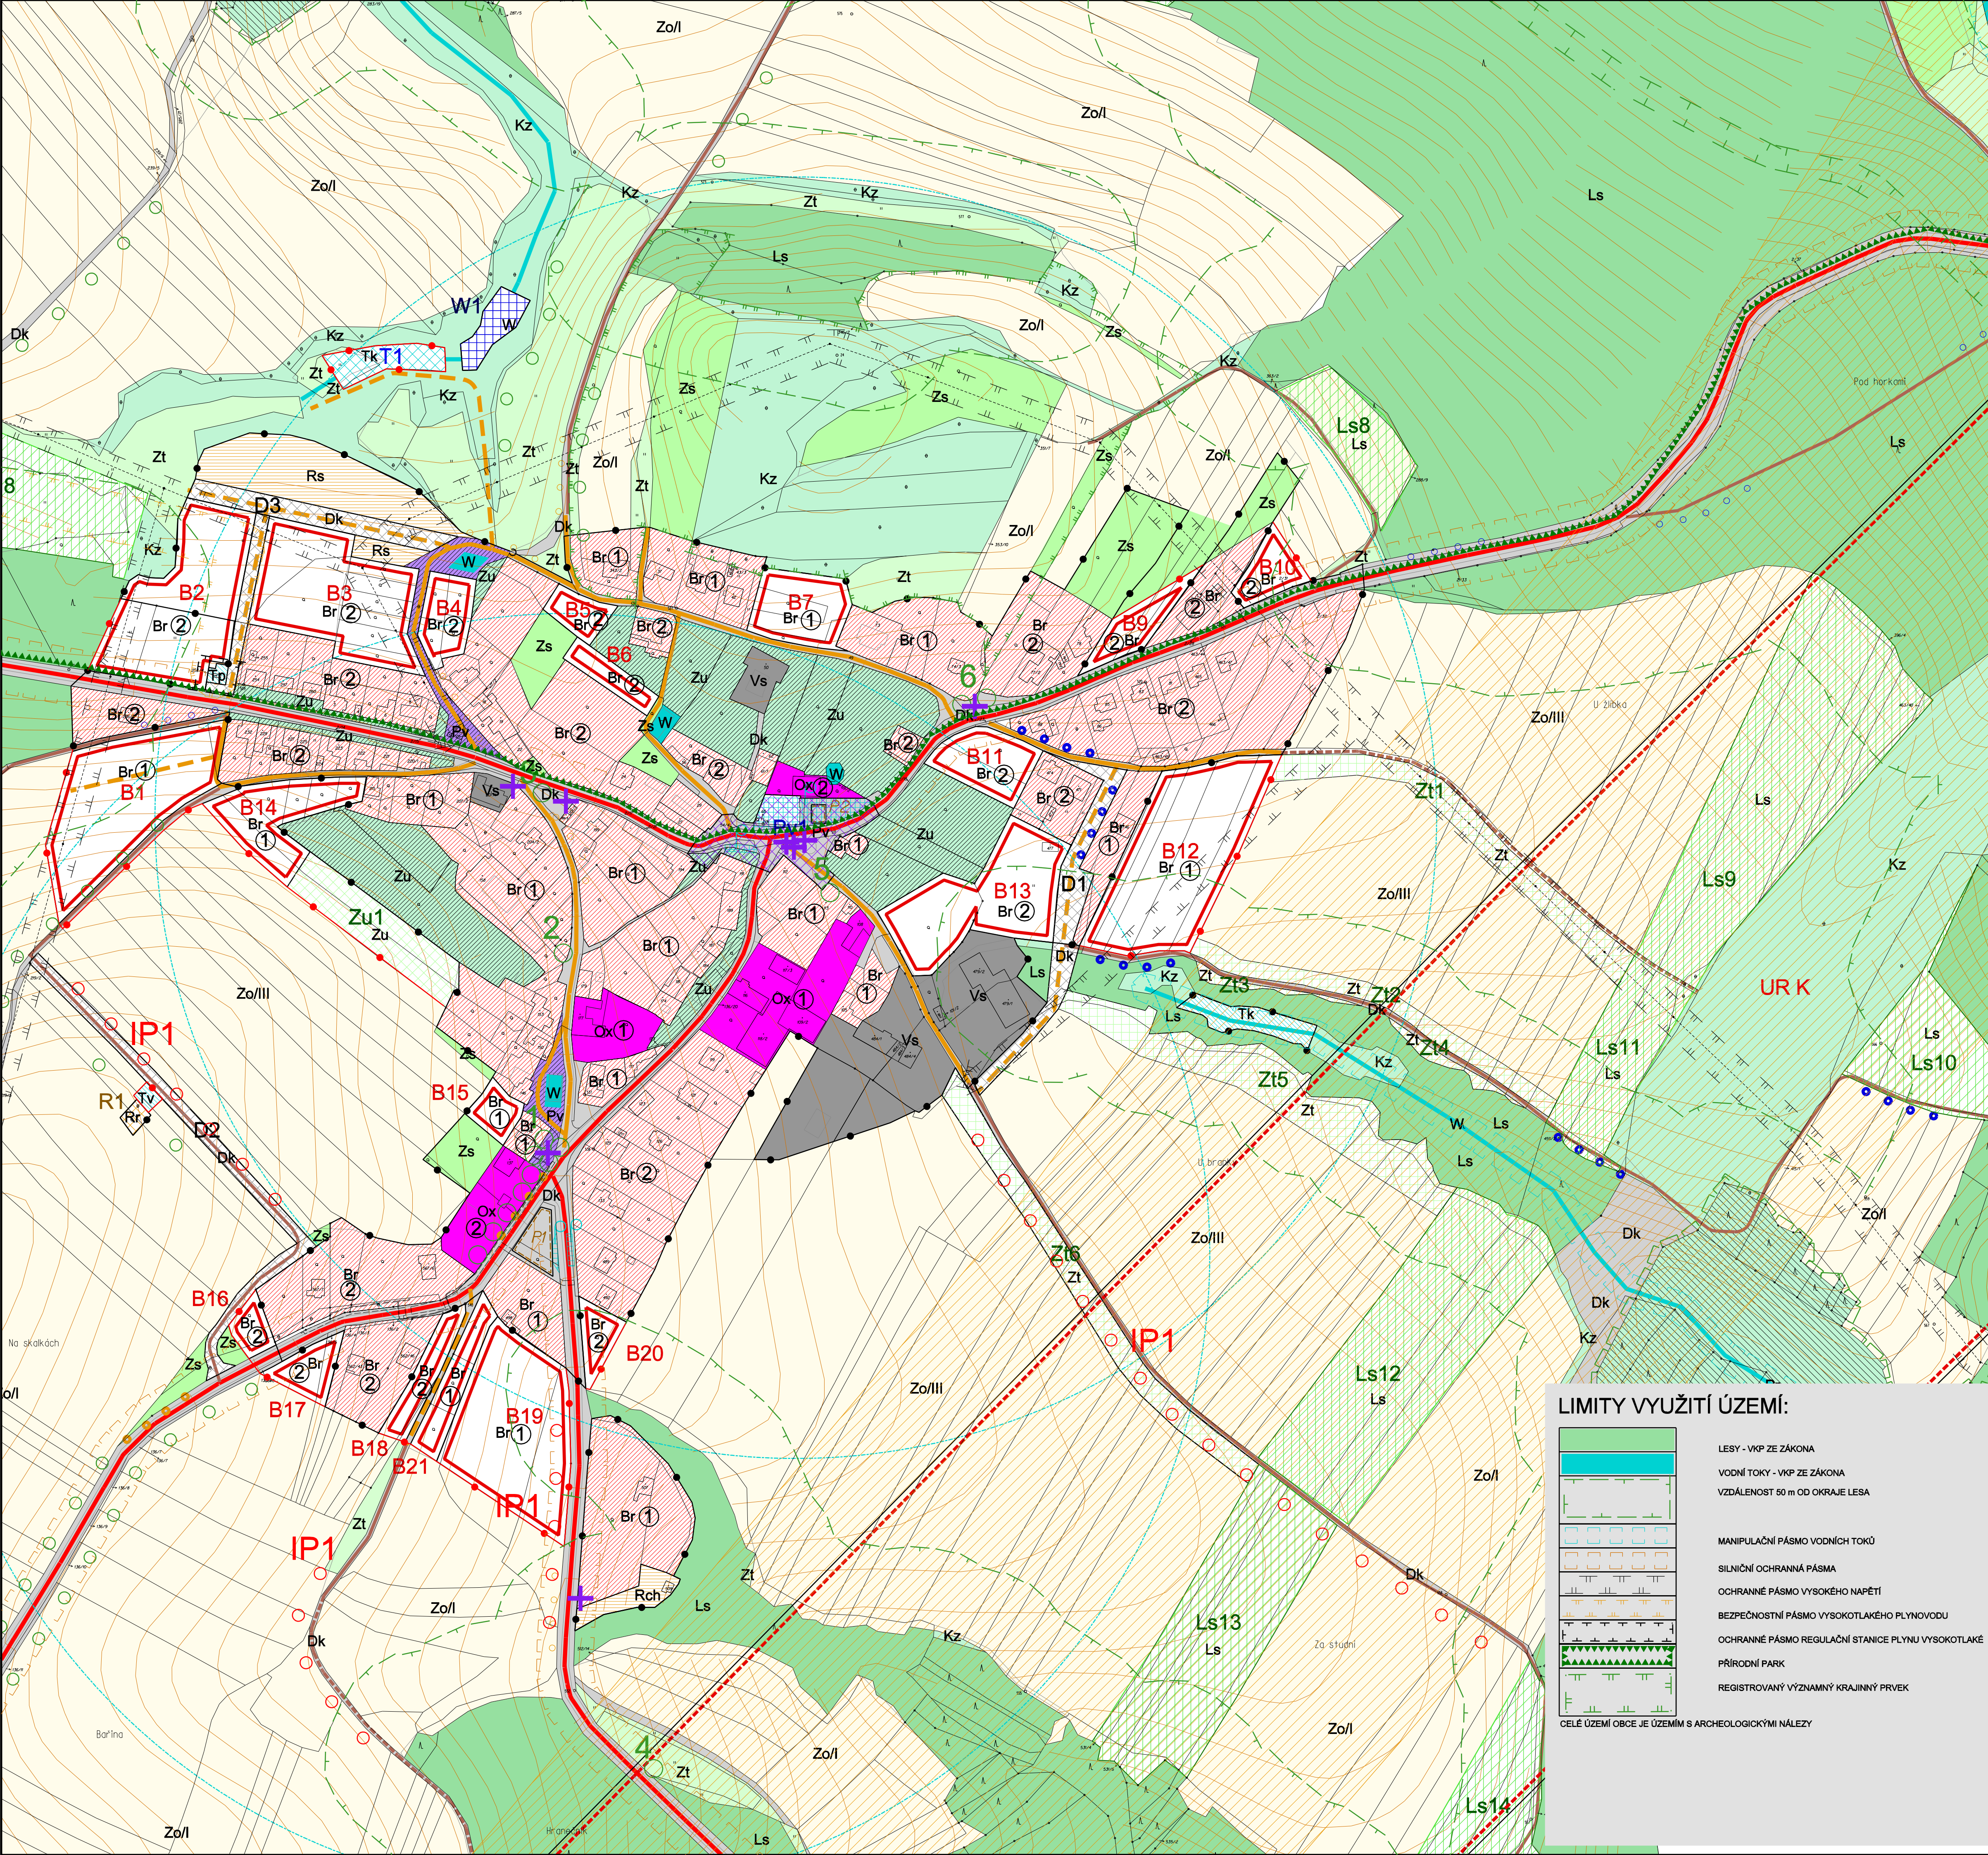


LEGENDA:

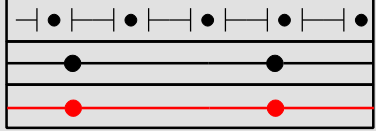


Hranice území obce
Hranice zastavěného území
Hranice zastavitelných ploch

PLOCHY S ROZDÍLNÝM VYUŽITÍM

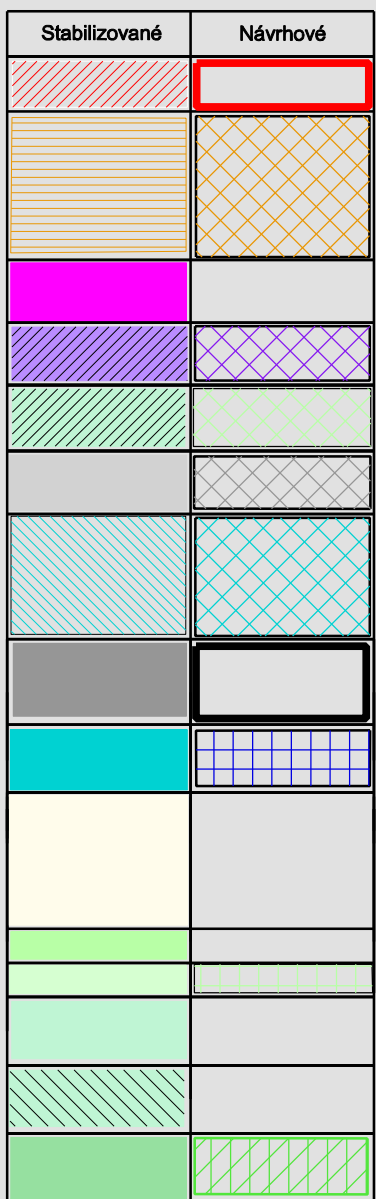

PLOCHY BYDLENÍ
Br BYDLENÍ V RODINNÝCH DOMECH
PLOCHY REKREACE
Rs SPORTOVISTE
Rv REKREACE VENKOVNÍ
Roh RODINNÁ REKREACE
Rr ROZHLEDNA
PLOCHY OBČANSKÉHO VYBAVENÍ
Ox OBČANSKÁ VYBAVENOST SMÍŠENÁ
PLOCHY VEŘEJNÝCH PROSTRANSTVÍ
Pv VEŘEJNÁ PROSTRANSTVÍ
PLOCHY SÍDELNÍ ZELENÉ
Zu ZELENĚ URBANIZOVANÁ
PLOCHY DOPRAVNÍ INFRASTRUKTURY
Dk POZEMNÍ KOMUNIKACE
PLOCHY TECHNICKÉ INFRASTRUKTURY
Tv VODÁRENSKÉ A VODOHOSPODÁRSKÉ OBJEKTY
Tk KANALIZAČNÍ OBJEKTY
Tp PLYNÁRENSKÉ OBJEKTY
PLOCHY VÝROBY A SKLADOVÁNÍ A SMÍŠENÉ VÝROBNÍ
Vs VÝROBA SMÍŠENÁ
Ve VÝROBA ELEKTRICKÉ ENERGIE
PLOCHY VODNÍ A HOSPODÁRSKÉ
W VODNÍ TOKY A NÁDRŽE
PLOCHY ZEMĚDĚLSKÉ
ZoI ORNÁ PŮDA
ZoII ORNÁ PŮDA V NIVÁCH - NÁVRH ZATRAVNĚNÍ
ZoIII ORNÁ PŮDA NA SVAZÍCH POZEMKŮCH - NÁVRH ZATRAVNĚNÍ
ZoIV PROPUSTNÉ PŮDY - CHUDÉ NA ŽIVINY
Zs SADY, ZAHRADY
Zt TRVALE ZATRAVNĚNÉ PLOCHY
PLOCHY KRAJINNÉ ZELENÉ
Kz KRAJINNÁ ZELEN
PLOCHY PŘÍRODNÍ
Pr LOKÁLNÍ BIOCENTRA
Ls PLOCHY LESNÍ

OCHRANA HODNOT:

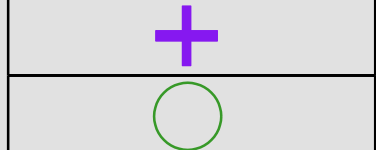

Památky místního významu
Místní významné stromy

ZÁSADY PROSTOROVÉHO USPOŘÁDÁNÍ:




MAXIMÁLNÍ POČET NADZEMNÍCH PODLAŽÍ

ÚZEMNÍ REZERVY:




UR K RYCHLOSTNÍ KOMUNIKACE

ÚZEMNÍ SYSTÉM EKOLOGICKÉ STABILITY:

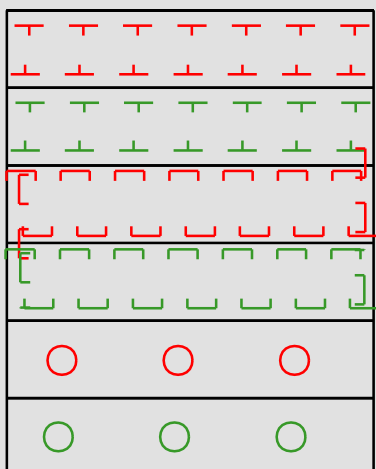


LOKÁLNÍ BIOKORIDOR - ZALOŽIT, NEFUNKČNÍ
LOKÁLNÍ BIOKORIDOR - STÁVAJÍCÍ, FUNKČNÍ
LOKÁLNÍ BIOCENTRUM - ZALOŽIT, NEFUNKČNÍ
LOKÁLNÍ BIOCENTRUM - STÁVAJÍCÍ, FUNKČNÍ
INTERAKČNÍ (KRAJINNÝ) PRVEK - NAVRŽENÝ
INTERAKČNÍ (KRAJINNÝ) PRVEK - STÁVAJÍCÍ

KONCEPCE DOPRAVY:

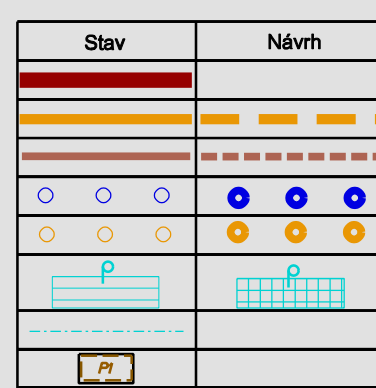


KRAJSKÉ SILNICE (FUNKČNÍ SKUPINAKATEGORIE)
MÍSTNÍ KOMUNIKACE
ÚČELOVÉ KOMUNIKACE
ZNAČENÉ TURISTICKÉ TRASY
CYKLOTRASA
ZASTÁVKY AUTOBUSŮ
DOCHÁZKOVÁ VZDÁLENOST - 400 m
PARKOVISTE

TECHNICKÁ INFRASTRUKTURA:

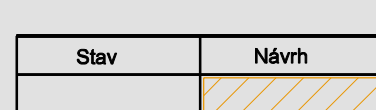

PLYN:
PLYNOVOD VWT L - KORIDOR

LIMITY VYUŽITÍ ÚZEMÍ:

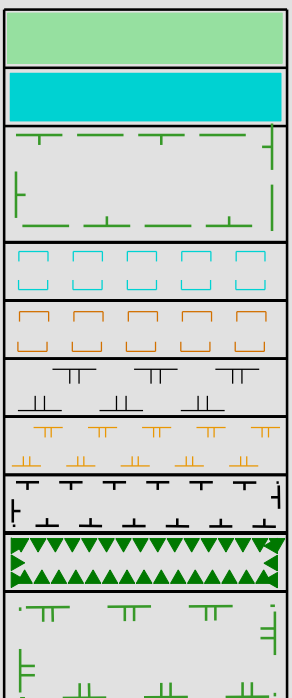

LESY - VKP ZE ZÁKONA
VODNÍ TOKY - VKP ZE ZÁKONA
VZDÁLENOST 50 m OD OKRAJE LESA
MANIPULAČNÍ PÁSMO VODNÍCH TOKŮ
SILNIČNÍ OCHRANNÁ PÁSMO
OCHRANNÉ PÁSMO VYSOKÉHO NAPĚTÍ
BEZPEČNOSTNÍ PÁSMO VYSOKOTLAKÉHO PLYNOVODU
OCHRANNÉ PÁSMO REGULAČNÍ STANICE PLYNU VYSOKOTLAKÉ
PŘÍRODNÍ PARK
REGISTROVANÝ VÝZNAMNÝ KRAJINNÝ PRVEK

CELÉ ÚZEMÍ OBCE JE ÚZEMÍM S ARCHEOLOGICKÝMI NÁLEZY

Spolufinancováno Jihomoravským krajem

ÚZEMNÍ PLÁN ŽERNOVNÍK - ODŮVODNĚNÍ		
VÝKRES:	KOORDINAČNÍ VÝKRES - VÝŘEZ	1:2 000
POŘIZOVATEL:	MĚSTSKÝ ÚŘAD BLANSKO	O3
ZPRACOVATEL:	STUDIO REGION, S.R.O. IČ: 276 81 921, ZELNÁ 104/13, 619 00 BRNO	
VEDOUČÍ PROJEKTANT:	ING. ARCH. MILOSLAV SOHR, Ph.D.	
DATUM:	LEDEN 2014	